



ACHTERGEVEL

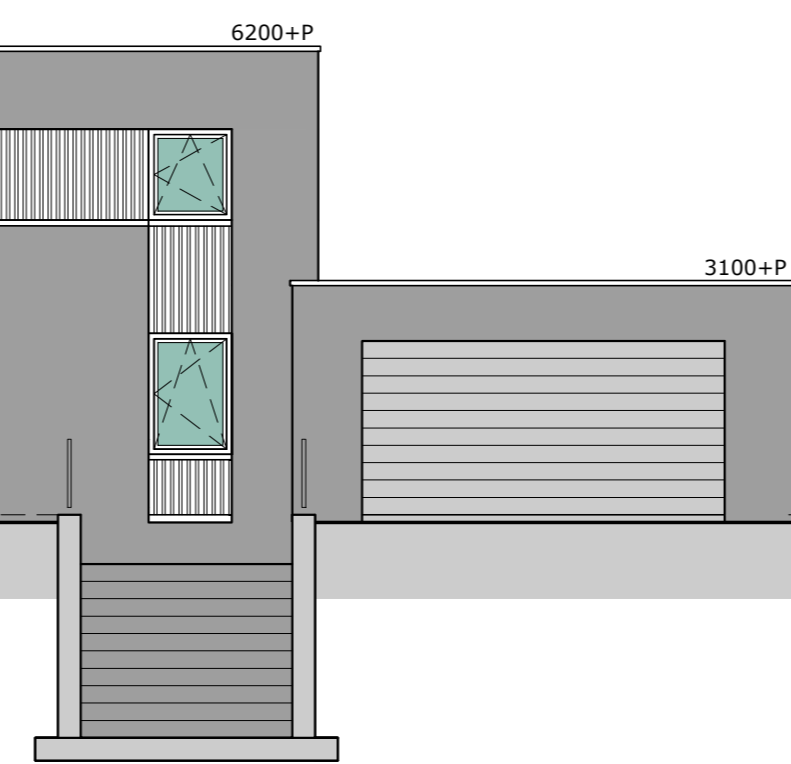


DOORSNEDE A OVERDEKT - KEUKEN





DOORSNEDE B HELLINGBAAN

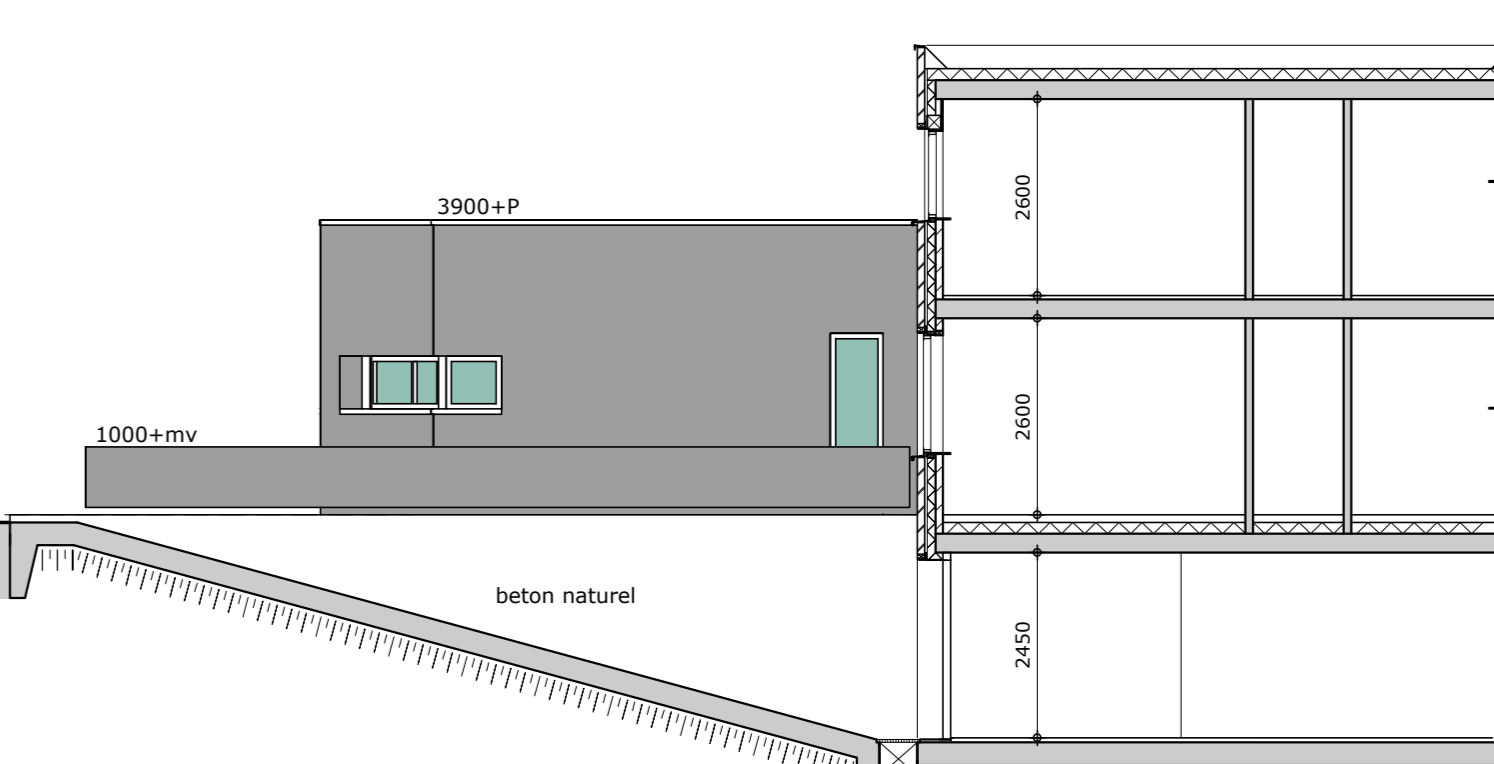


DOORSNEDE C T.P.V. HELLINGBAAN - KELDER

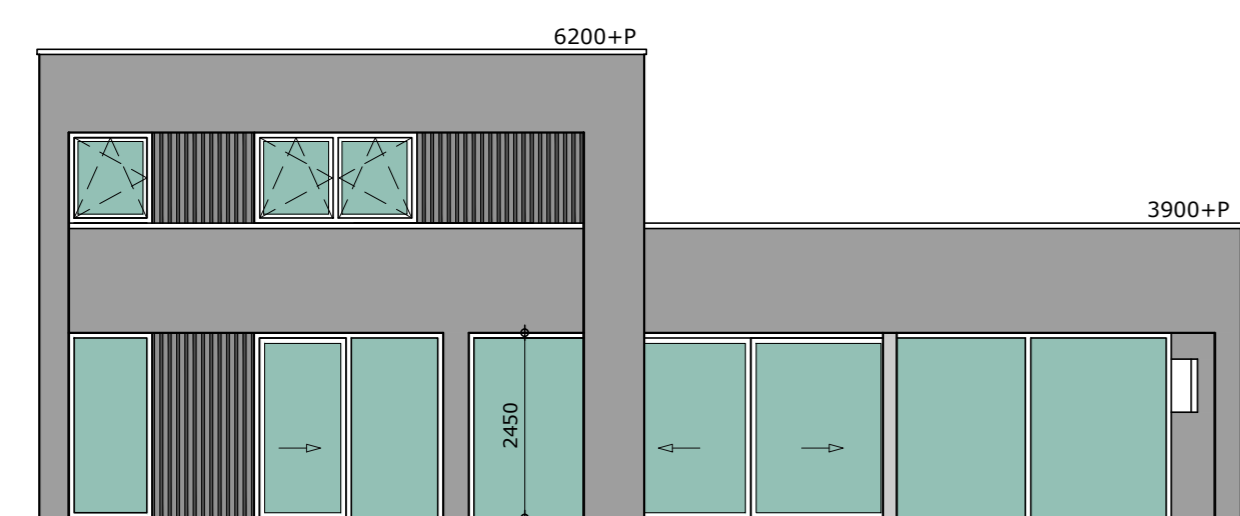


LINKER ZIJGEVEL

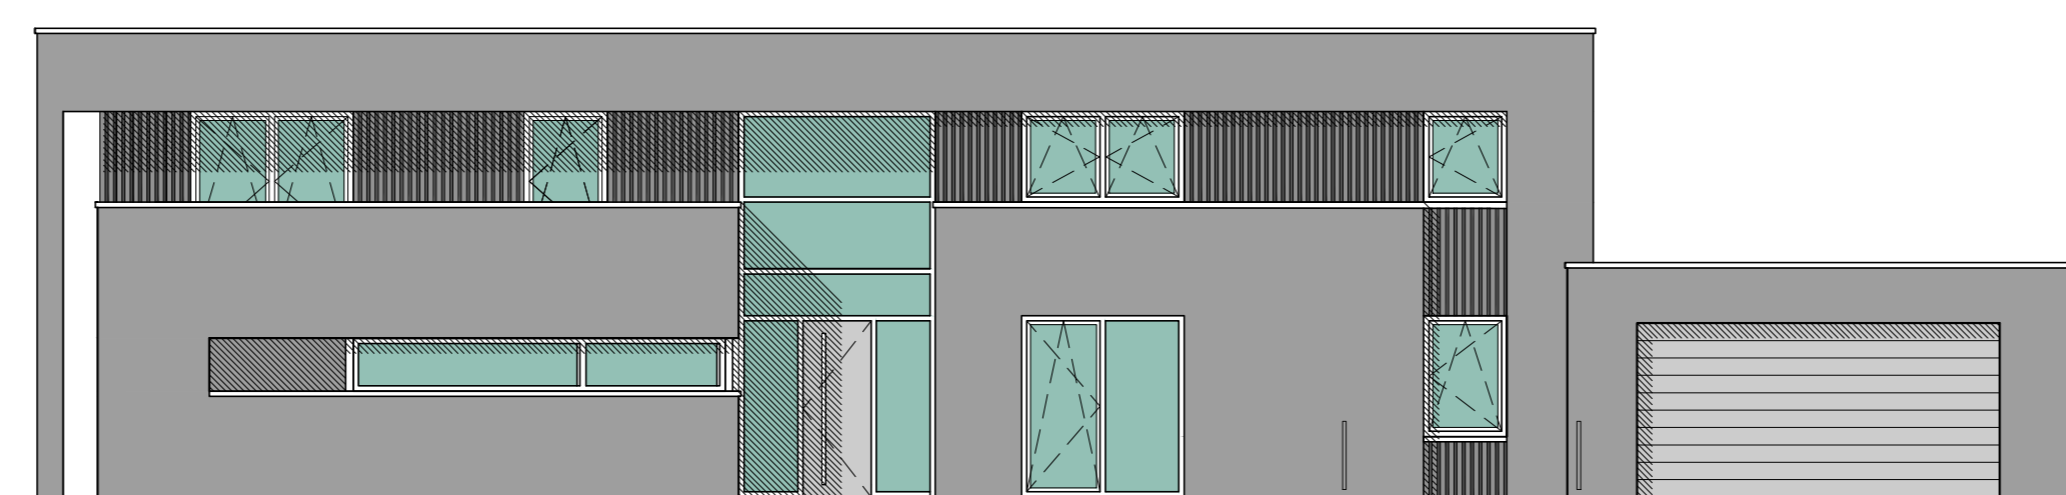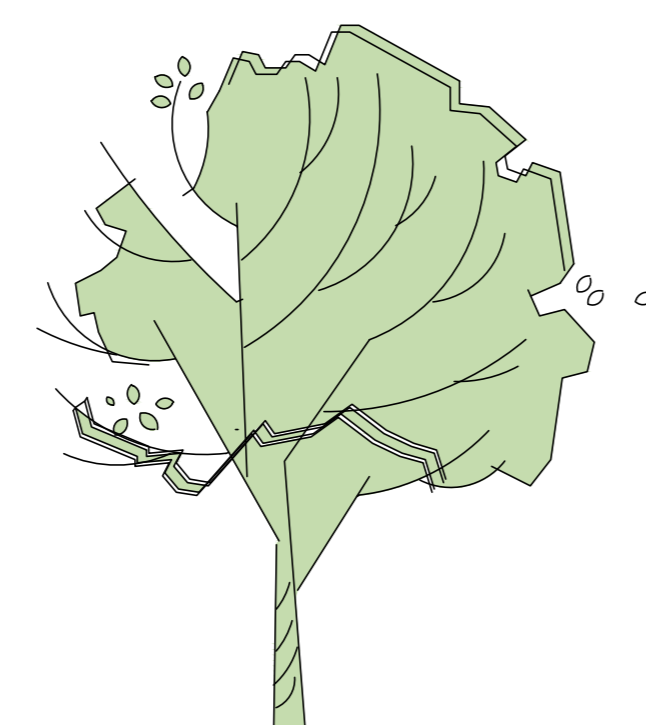

VOORGEVEL

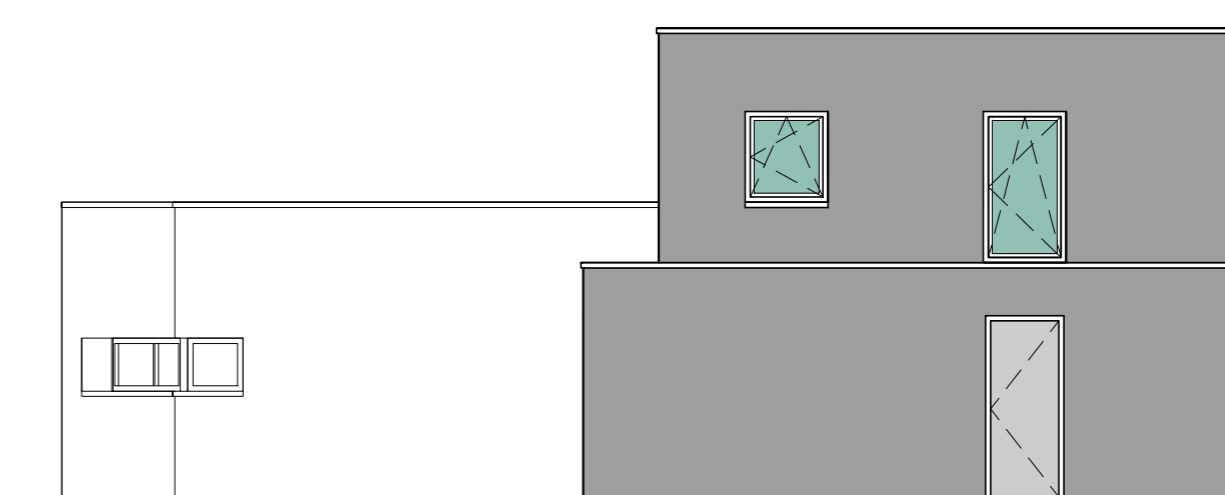


RECHTER ZIJGEVEL

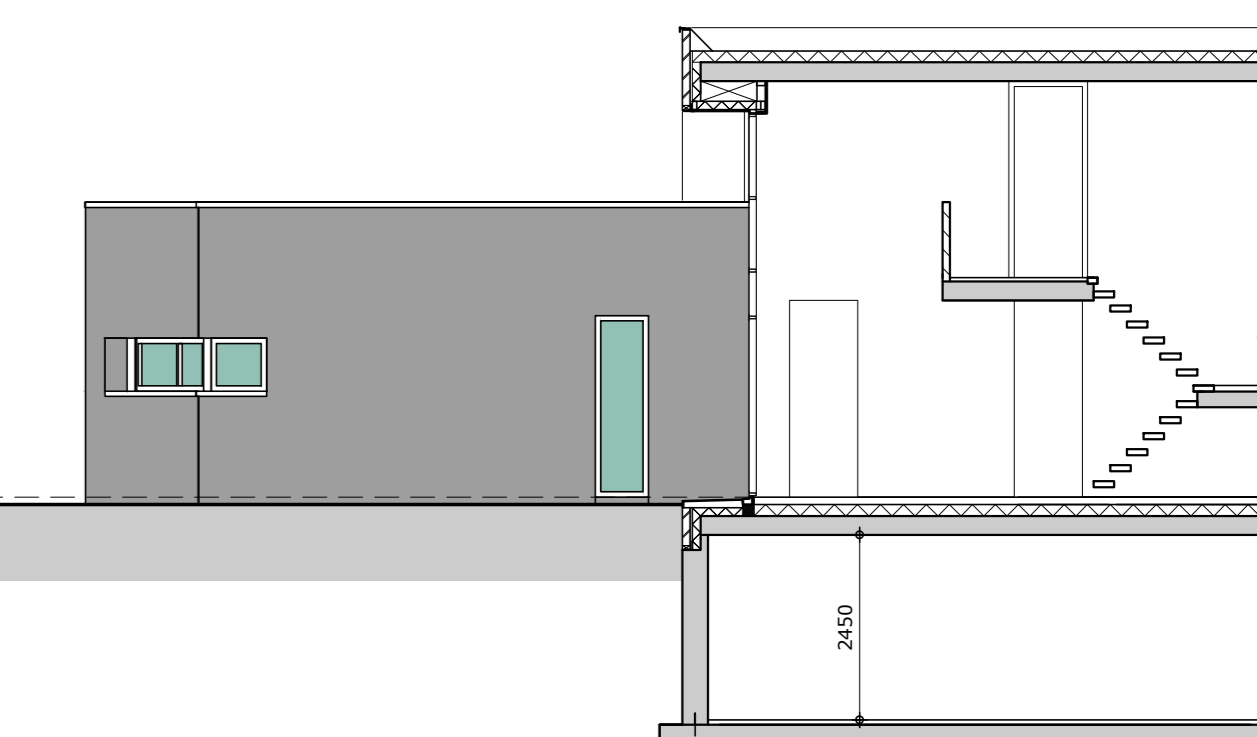


DOORSNEDE D T.P.V. ENTREE-TRAP

- Materialen en kleuren buitengevels:
- buitengevels: metselwerk grijs/zandkleur
 - buitenkozijnen aluminium zilvergrijs
 - gevelbekleding aluminium profielen
 - daktrim en muurafdekkingen kleur grijs conform baksteen
 - borstwering hellingbaan beton naturel

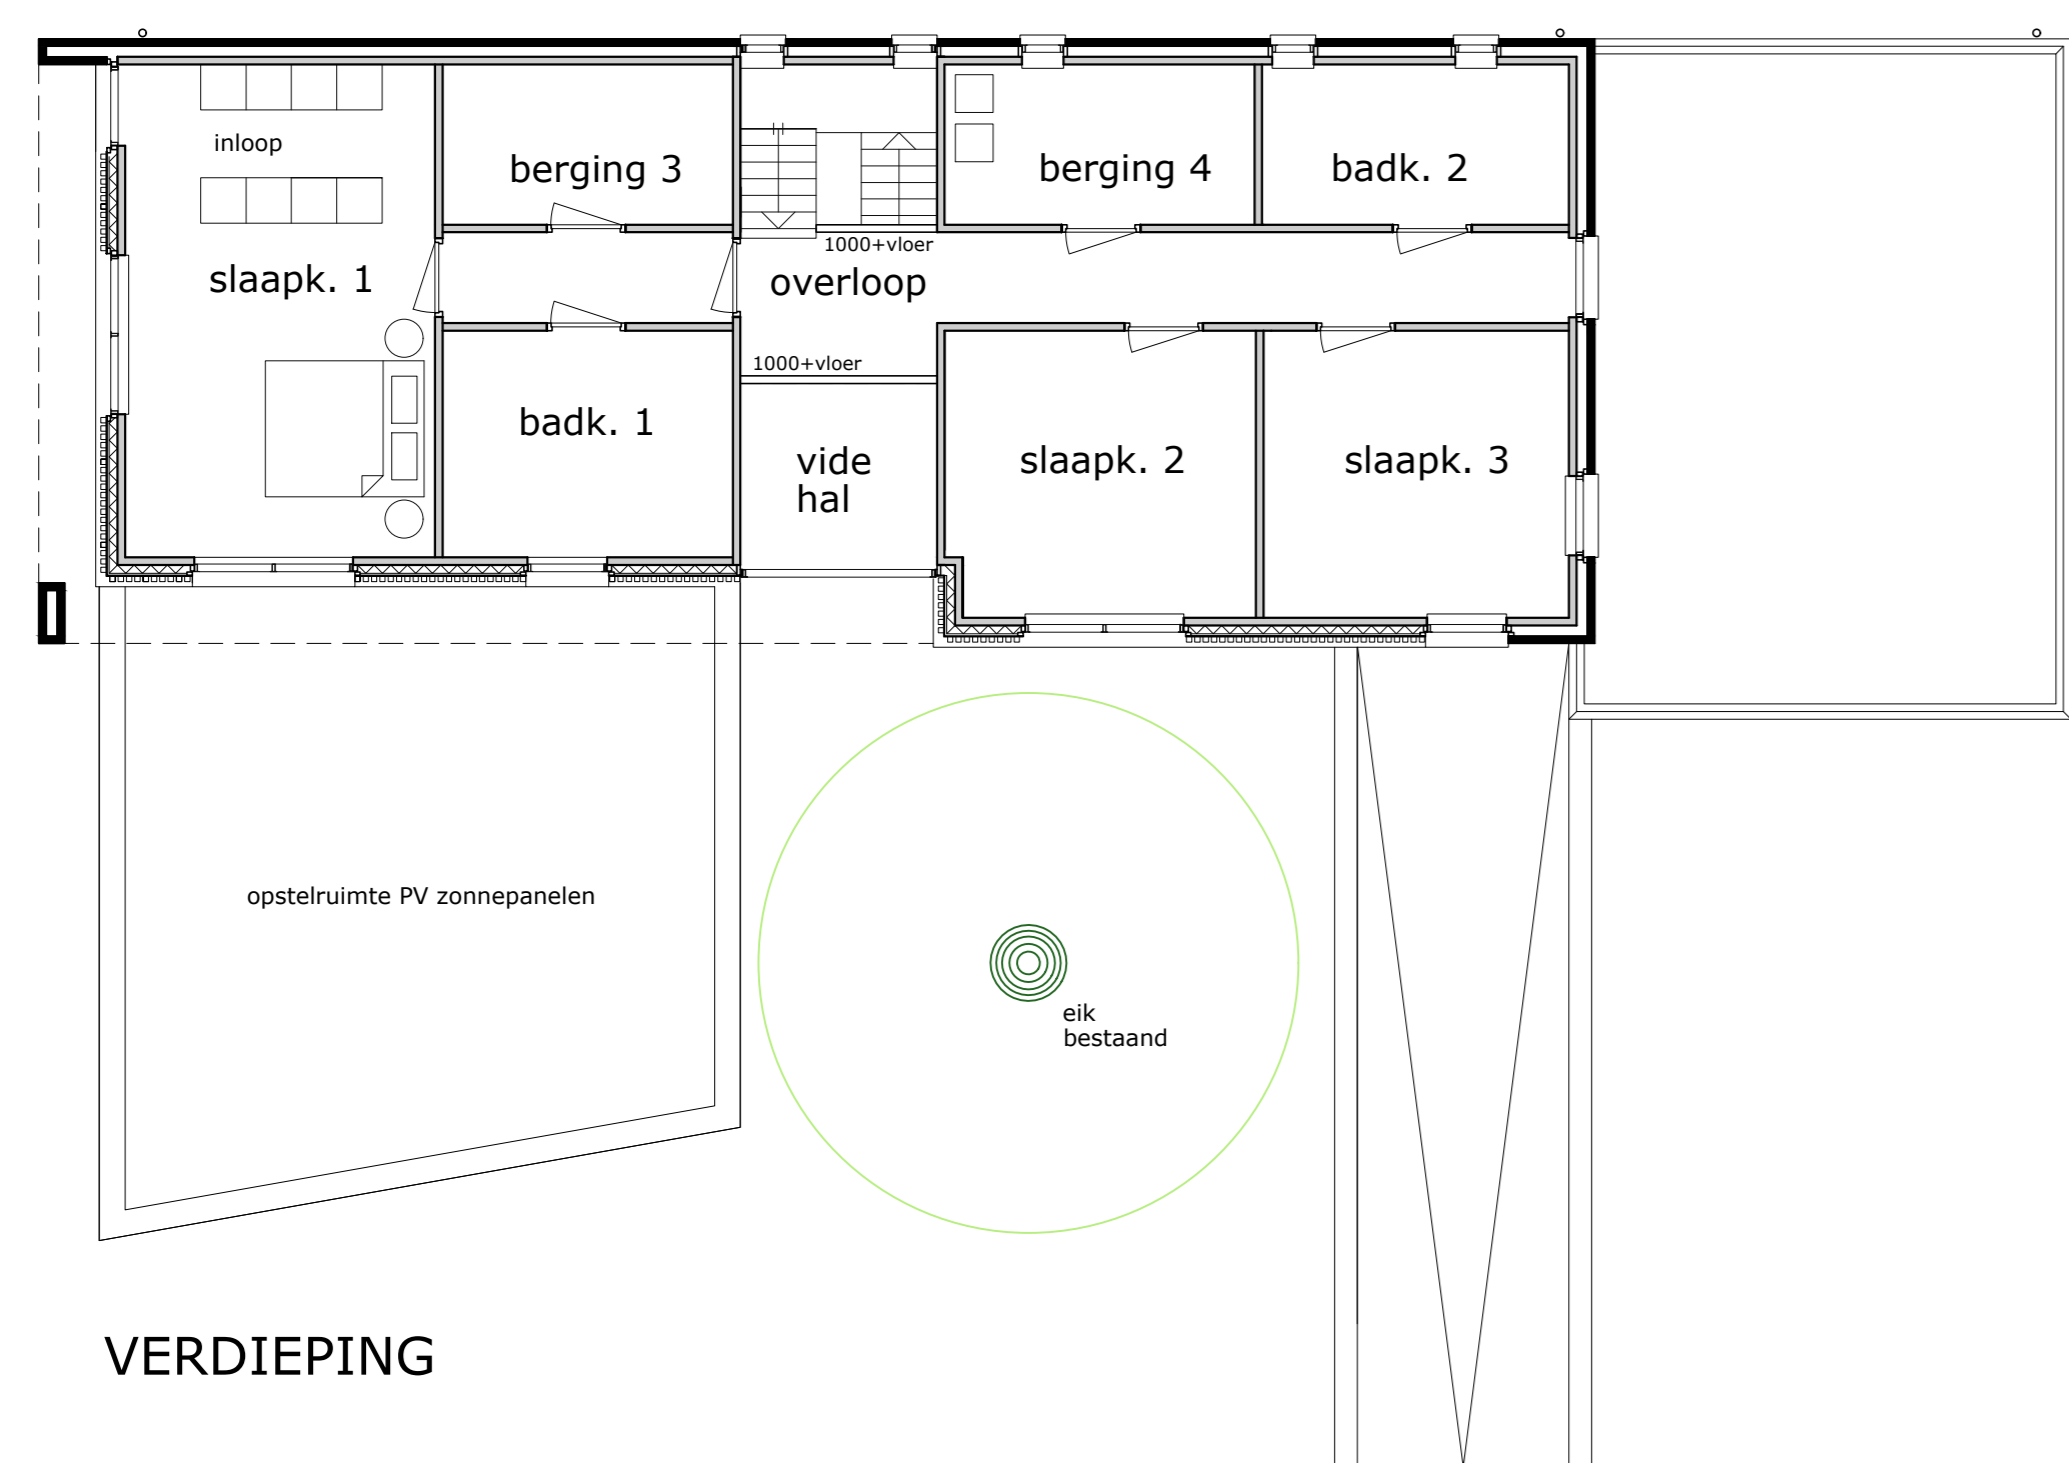

VERDIEPING


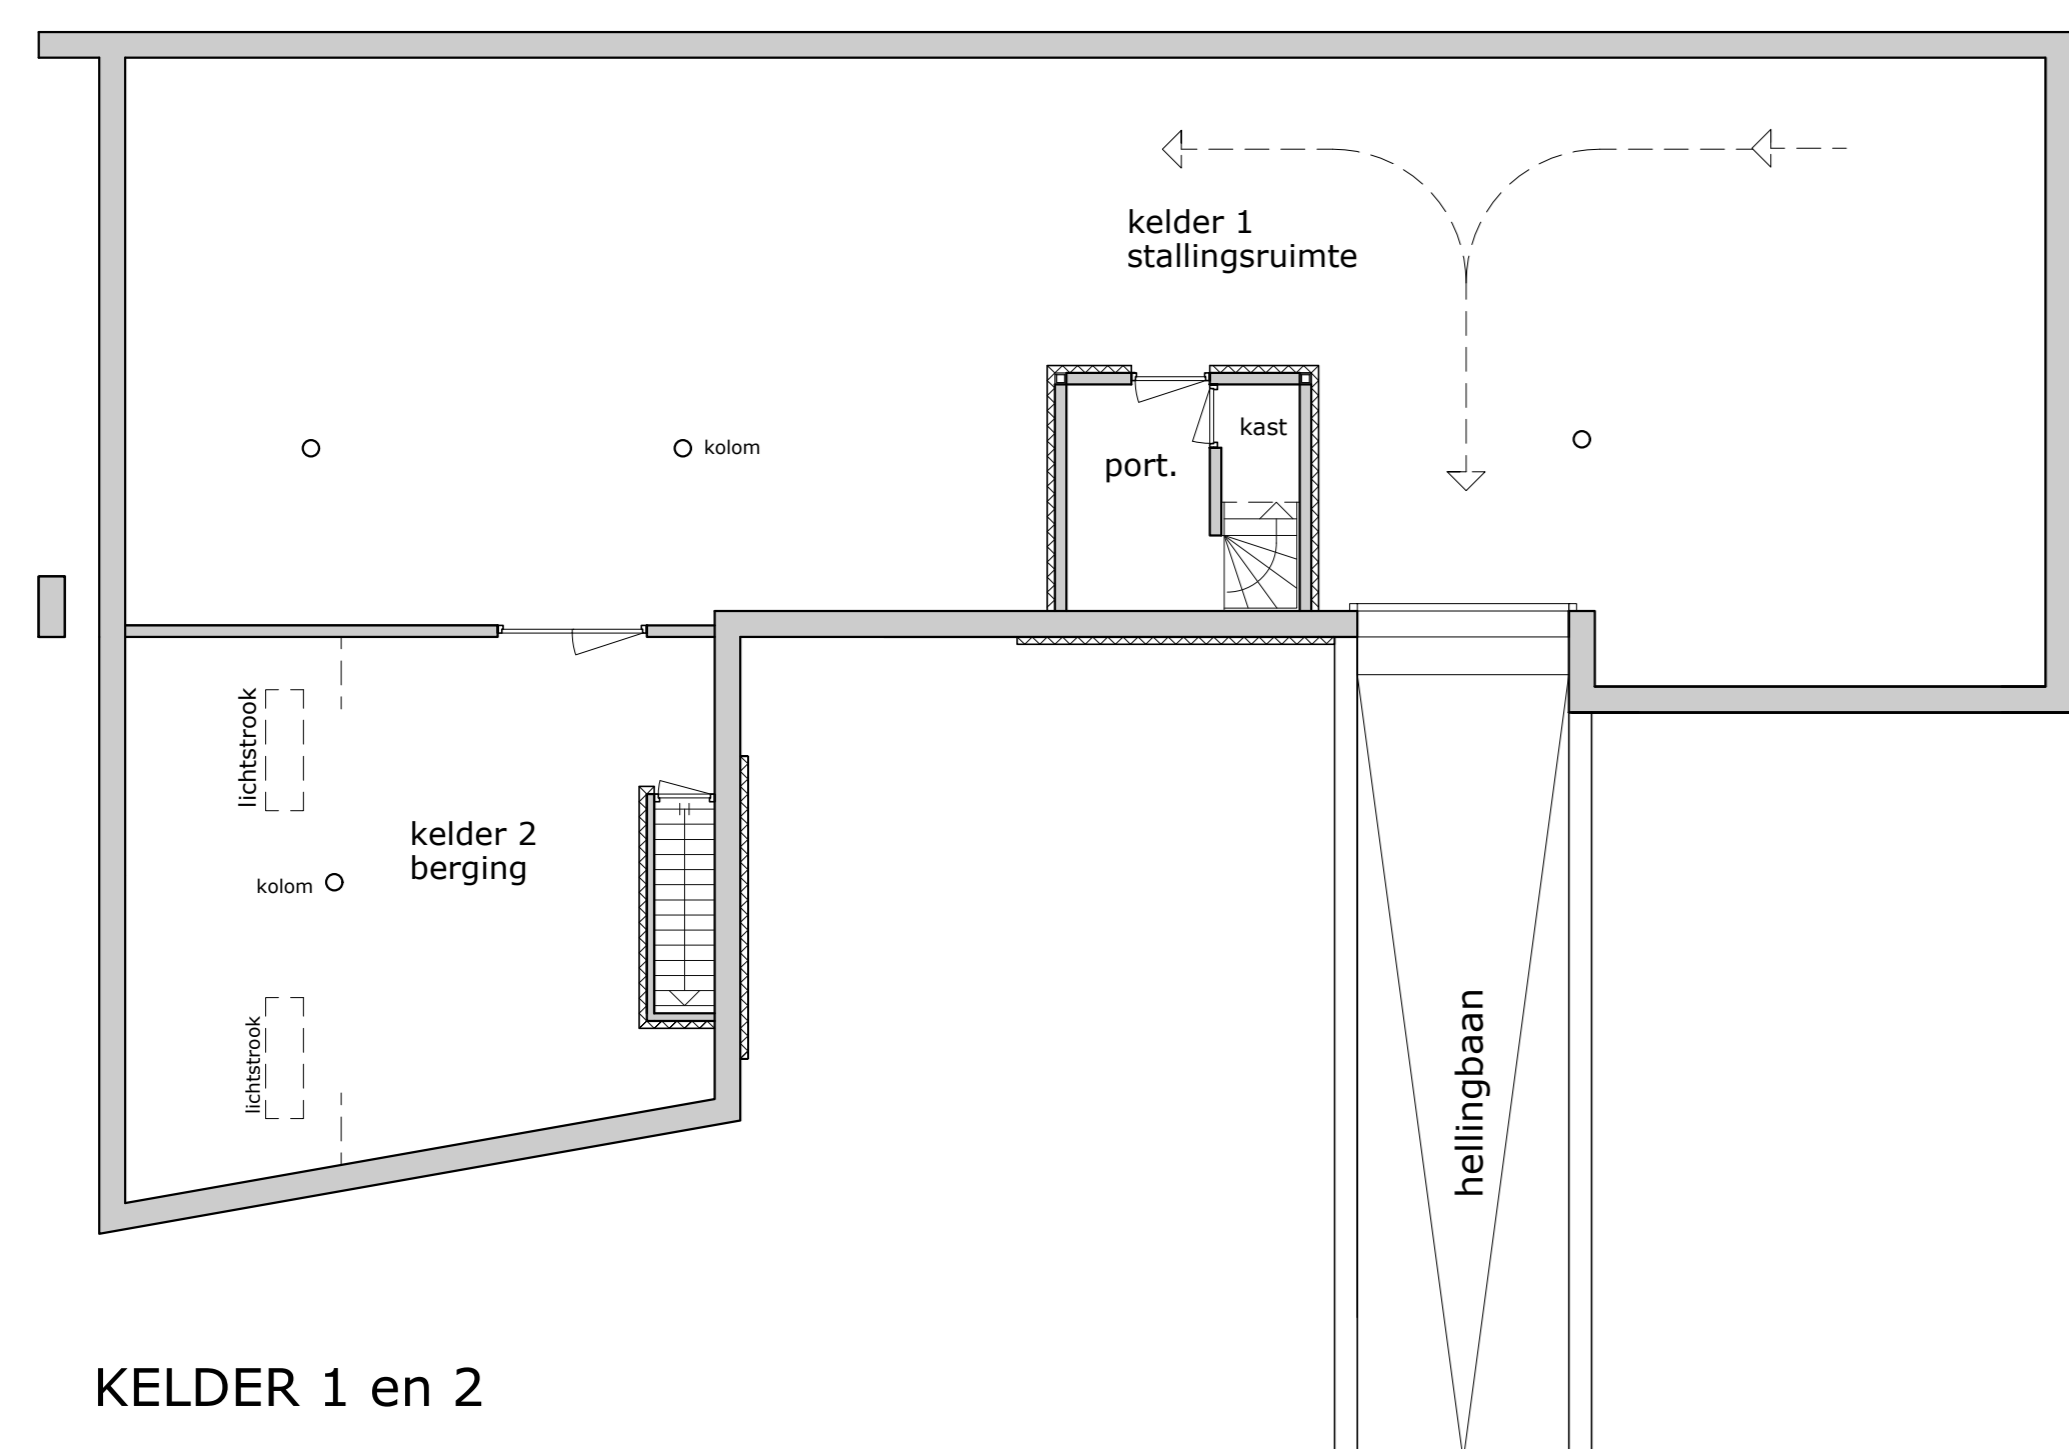


KELDER 1 en 2



BEGANE GROND

Situatie:
Gemeente Weert
Boswaard Kavel 10
schaal 1:1000

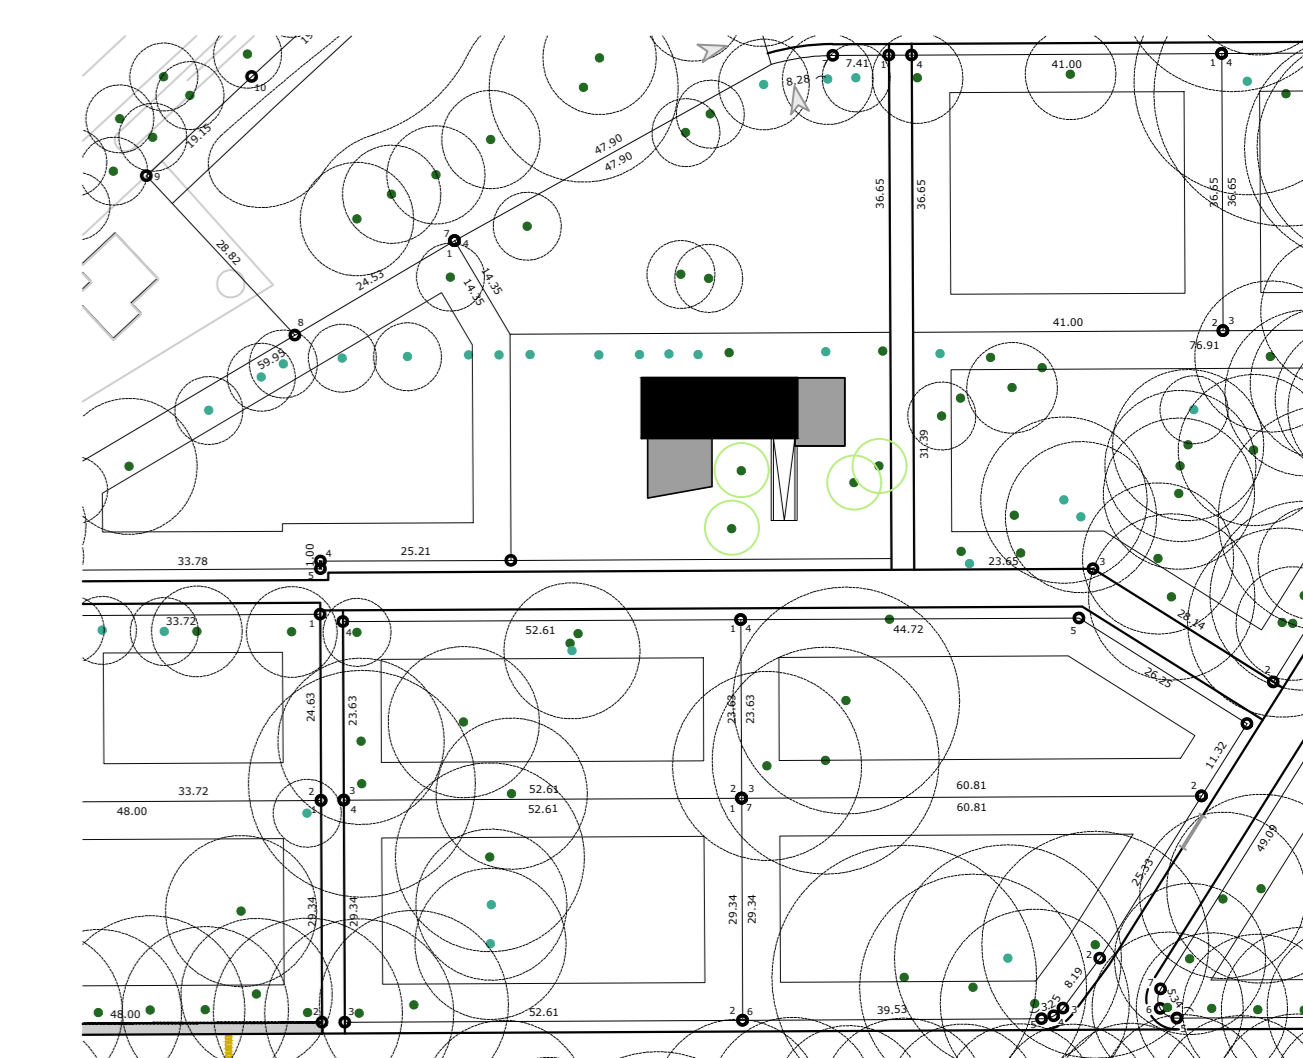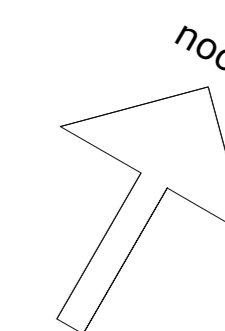

**Adriaens
Bouwkunst**

Project: Nieuwbouw woning fam. Rooijackers
Onderdeel: Bestektekening B-1 plattegronden en gevels Kavel 10 'Boswaard' Weert
Opdrachtgever: Christian en Marianne Rooijackers
Jerkuiterstraat 18
6952 CV Weert

Schaal: 1:100
Formaat: A-0
Tsk. Nr.:
B-1