


voorgevel rechter zijgevel achtergevel linker zijgevel

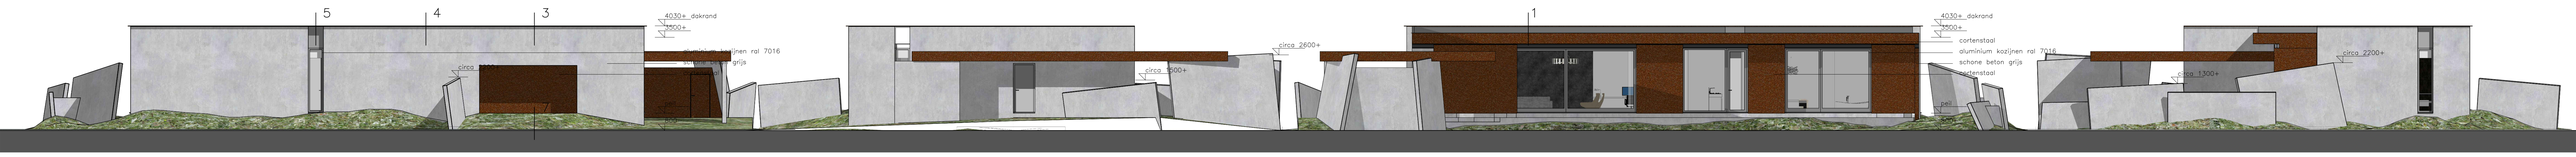


begane grondvloer/fundering




begane grondvloer/fundering

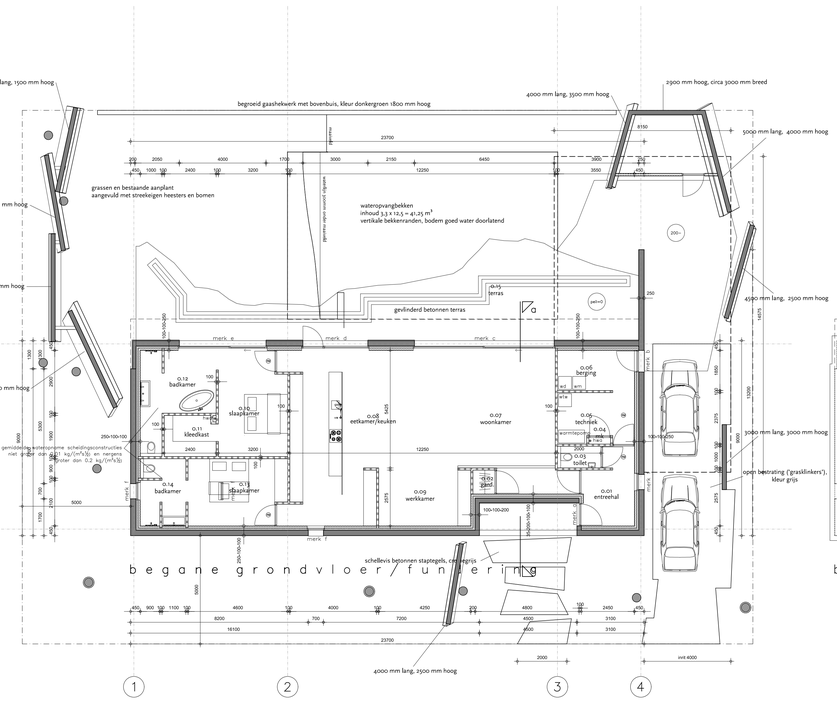


doorsnede

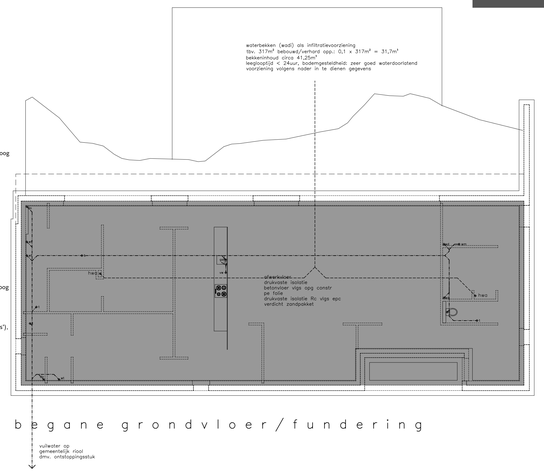


dakvloer/dakaanzicht

## ruimtebenamingen
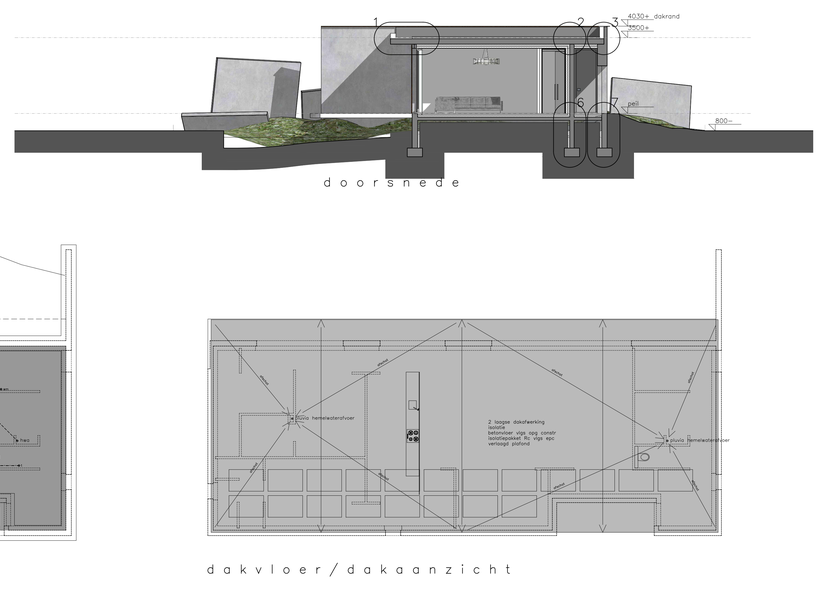
| ruimtenummer | ruimtebenaming | bouwbesluittermen | oppervlakte (m²) |
|---|---|---|---|
| 0.01 | entreehal | verkeersruimte | 12,6 |
| 0.02 | gardenbe | bergruimte | 1,06 |
| 0.03 | toilet | toiletruimte | 2,00 |
| 0.04 | meterkast | technische ruimte | 0,30 |
| 0.05 | techniek | technische ruimte | 8,22 |
| 0.06 | berging | bergruimte | 8,22 |
| 0.07 | woonkamer | verblijfsruimte | 36,7 |
| 0.08 | eetkamer/keuken | verblijfsruimte | 42,9 |
| 0.09 | werkkamer | verblijfsruimte | 16,8 |
| 0.10 | slaapkamer | verblijfsruimte | 10,6 |
| 0.11 | kleedkast | bergruimte | 4,56 |
| 0.12 | badkamer | badruimte | 12,7 |
| 0.13 | slaapkamer | verblijfsruimte | 13,6 |
| 0.14 | badkamer | badruimte | 6,51 |
| 0.15 | terras | buitenruimte | n.t. |

## renvooi

- betonwand of betonvloer vlgs. opg. constructeur
- kalkzandsteen/porisosteen
- harde isolatiepilaat
- cortenstalen beplating
- gelaseerde voorzetwand
- indicatie tracé vuilwater riolering
- indicatie tracé schoonwater riolering
- rookmelder
- waardevolle boom: te behouden
- boom: advies behouden

| | | | |
|---|---|---|---|
| hwa | hemelwaterafvoer | ow | aluminium waterslag |
| no | noodoverstort volgens berekening constructeur | do | dooruitbreiding |
| t | toilet | vb | vensterbank |
| fo | fontein/pi | st.l. | staalen ligger vlgs. opg. constructeur |
| vg | uitstortgootsteen | st.k. | staalen kolom vlgs. opg. constructeur |
| ggt | aanrechtgootsteen | | |
| wa | wasautomaat | | |
| dr | douche | | |
| wt | toilet | | |
| ws | wasmachine | | |
| mv | ruimte voorzien van aanzuigpunt mechanische ventilatie | | |
| rm | rookmelder | | |

- geldende normbladen conform stabu-standaard en bouwbesluit 2012
- alle constructieonderdelen volgens tekening en berekening constructeur
- installatietechnische voorzieningen volgens tekening en berekening installatietechnisch adviseur
- alle maten tbv. uitvoering in het werk meten en controleren
- peilmaten in overleg met gemeentelijke dienst
- elektro volgens NEN-1010
- afvoeren van afvalwater, hemelwater volgens NEN 3215
- alle beglazing volgens NEN 3569 en NEN 3576

- aangegeven kwijtmaxaten zijn indicatief




gebruiksoppervlak 177,0m²
woonfunctie
verblijfsgebied 1 119,9m²




7 minimaal benodigde ventilatie (dm³/s)
7 mechanische toevoer + debiet (dm³/s)
7 mechanische afvoer + debiet (dm³/s)
overstroom + debiet (dm³/s)

positie en hoeveelheid toevoer– en afvoerventielen nader te bepalen

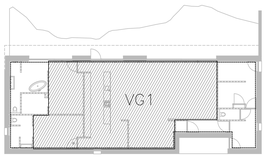


brandcompartiment (BC)
toegang
loopafstand vluchtroute 18,5m
BC1/RC1: (177,0m²)

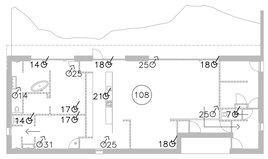

situatie
gemeente weert
sectie – nr. 6371
schaal 1:1000

METZ ARCHITECTEN
Noordkade 48a
6003 NG Weert
T 0495 536 537
F 0495 450 333
info@metzarchitecten.nl
www.metzarchitecten.nl

woning vaessen
besteketekening
plattegronden, gevels, doorsnede, situatie

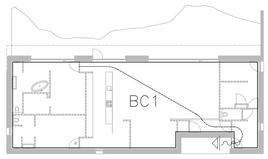levi vaessen
ceres 39
6001 wt weert

file 605/tek/cad/constr/a01
schaal 1:100 1:1000
datum 14072021

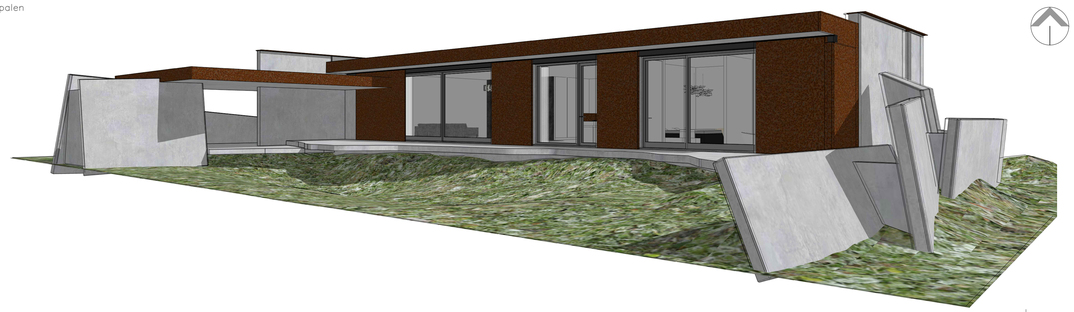blad b01
plan 605