
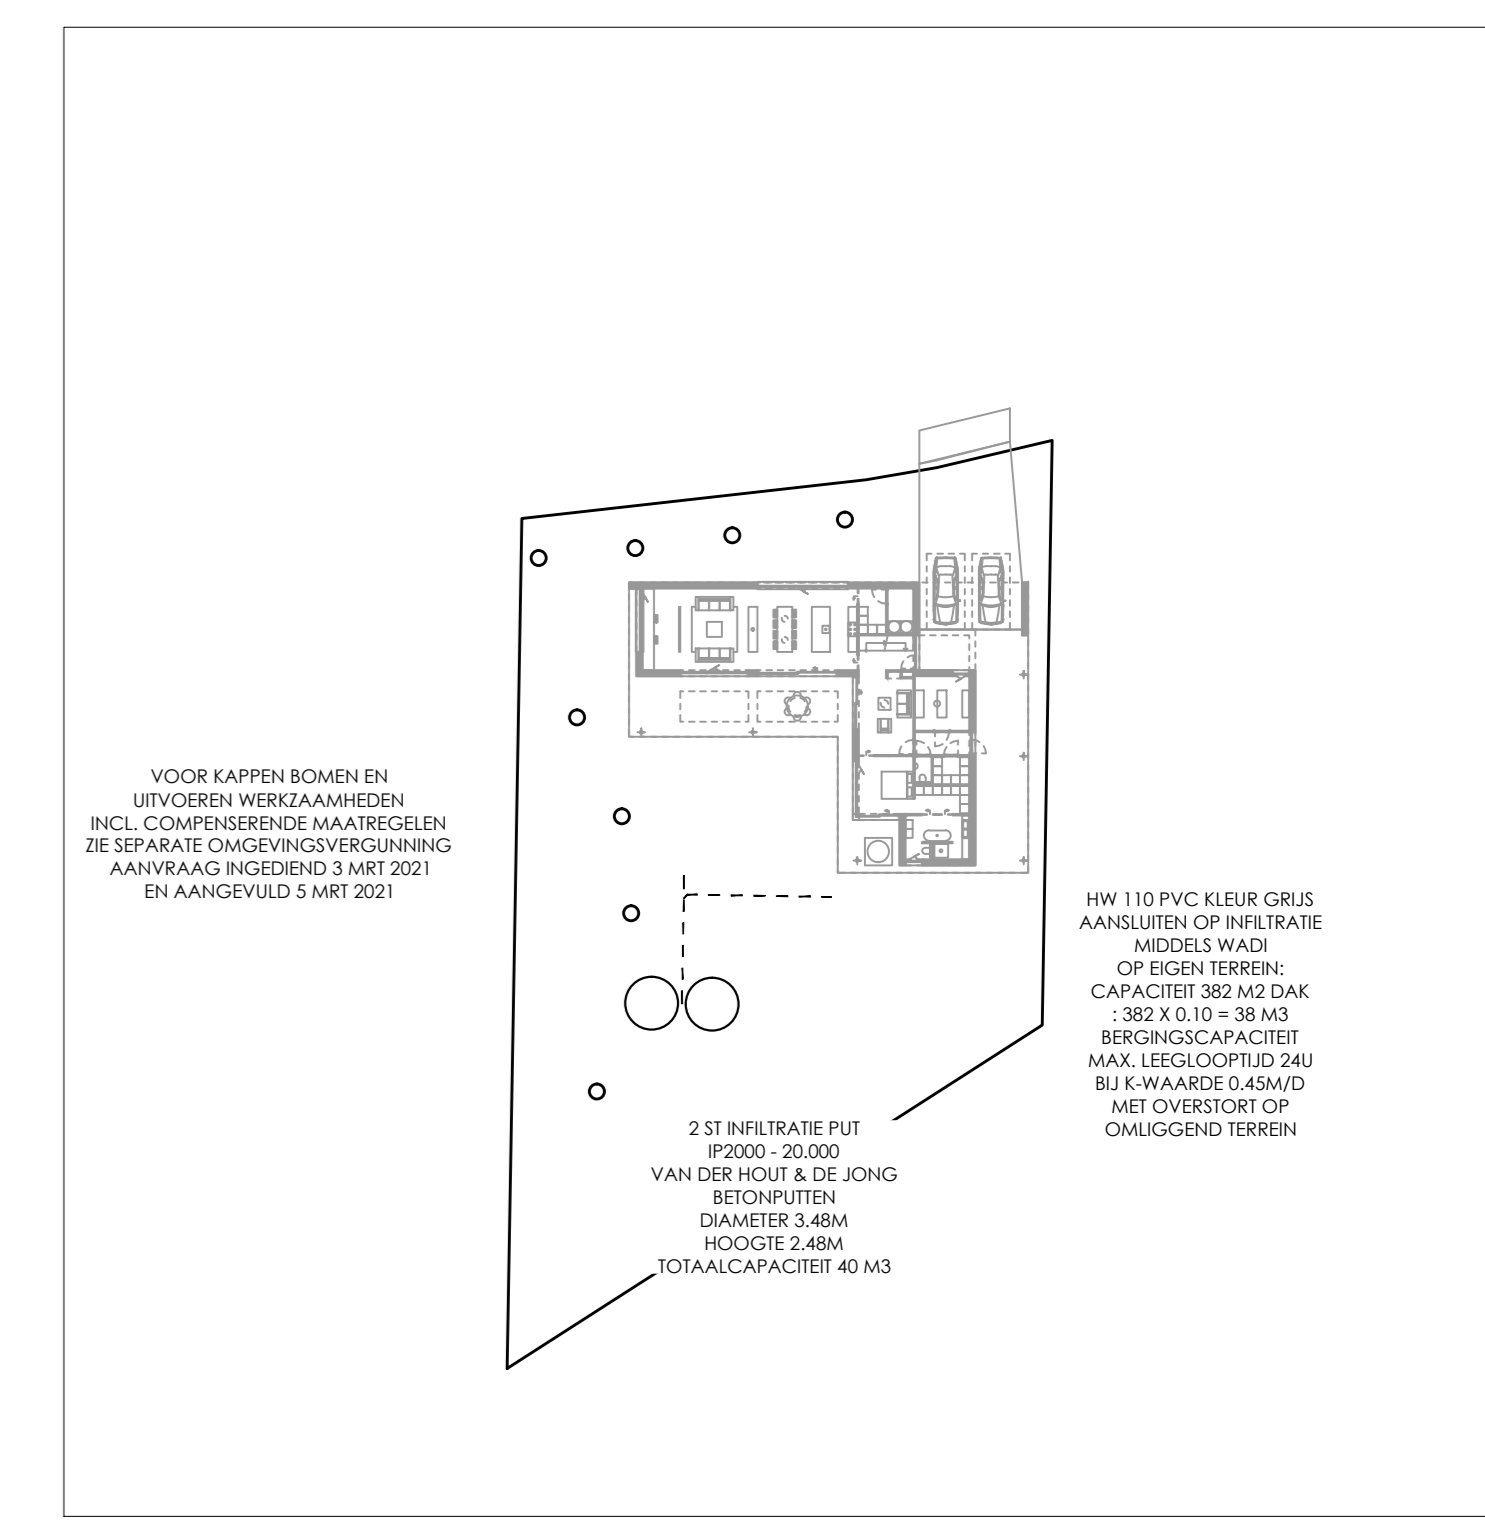
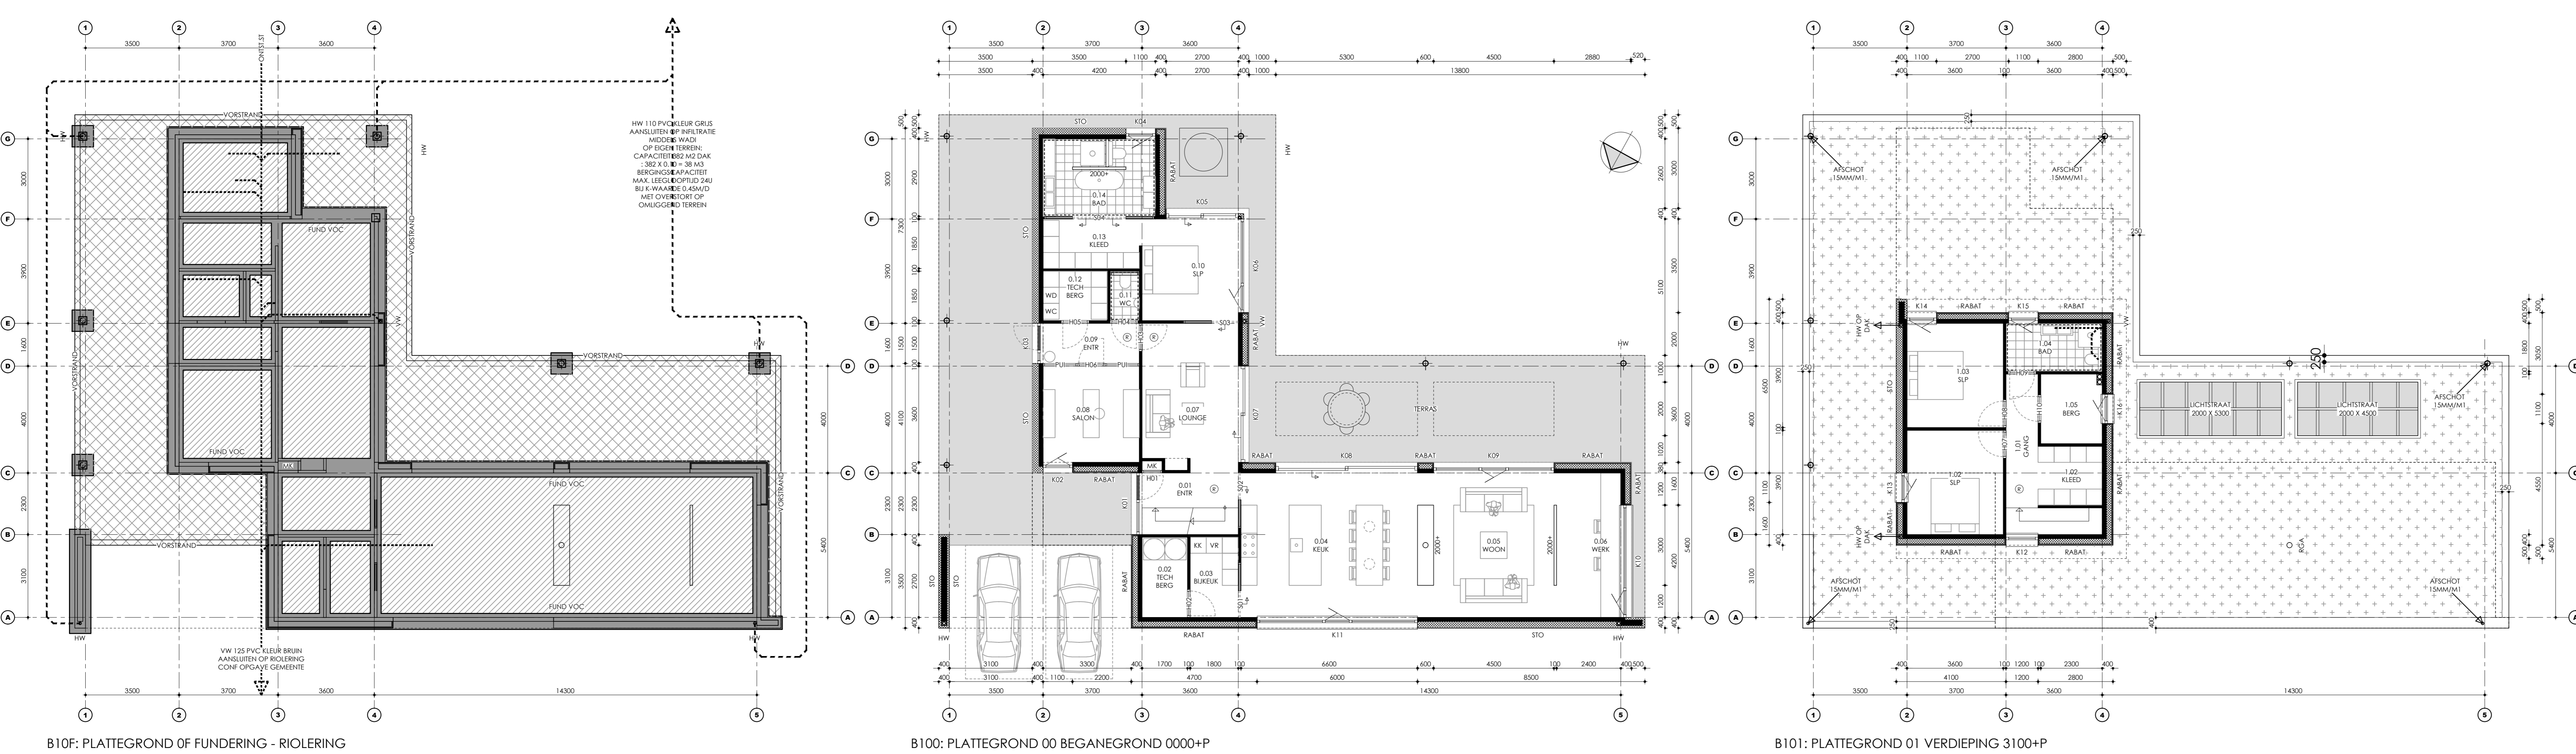


RENVOOI	
[Symbol]	BASSTEEN SCHOONMETSLEWERK WAAFORMAAT
[Symbol]	LACHTBALKEN 20x40 - KOPFENKANT 10x40 - STICHOEFOEG-10x40
[Symbol]	FORKOSTEN / KALKZANDSTENEN CONFORM OPGAVE CONSTRUCTIEUR
[Symbol]	BESCHRIJVEN CONFORM OPGAVE CONSTRUCTIEUR
[Symbol]	GEWAPENDE BETONWAND / BETONVLICHT CONFORM OPGAVE CONSTRUCTIEUR
[Symbol]	LICHTE SCHIEDINGSWANDEN / TONG - CELLBETON / METALSTUD - GIPS
[Symbol]	GEVELSLATELSTYVEN STICHO THINCLASIC
[Symbol]	MEERKAST
[Symbol]	HANDELSWATERAFVOER
[Symbol]	VULWATERAFVOER
[Symbol]	STANDLEIDING
[Symbol]	ONTDOFFINGSSTUK RICHLING
[Symbol]	WARMTE TERUG WIN UNIT
[Symbol]	ROOKGAS AFVOER
[Symbol]	VOEG
[Symbol]	VOLGENS OPGAVE CONSTRUCTIEUR
[Symbol]	VOLGENS OPGAVE LEVERANCIER
[Symbol]	PREFAB BETON LATEI
[Symbol]	DOORVAL BEVEILIGING
[Symbol]	WEERSTAND TEGEN ROOKDOORGANG VAN TENMINSTE 30MIN.
[Symbol]	WEERSTAND TEGEN BRANDDOORGANG VAN TENMINSTE 30MIN.
[Symbol]	MULTI PANEL GEVELPLAAT
[Symbol]	ROCK PANEL GEVELPLAAT
[Symbol]	NIET ONTHERREDE ROOKMEDELER

PEILMATEN IN HET WERK TE BEPALEN  
 MATEN IN HET WERK TE METEN EN TE CONTROLEREN  
 CONSTRUCTIEVE GEVEENS VOLGENS OPGAVE CONSTRUCTIEUR

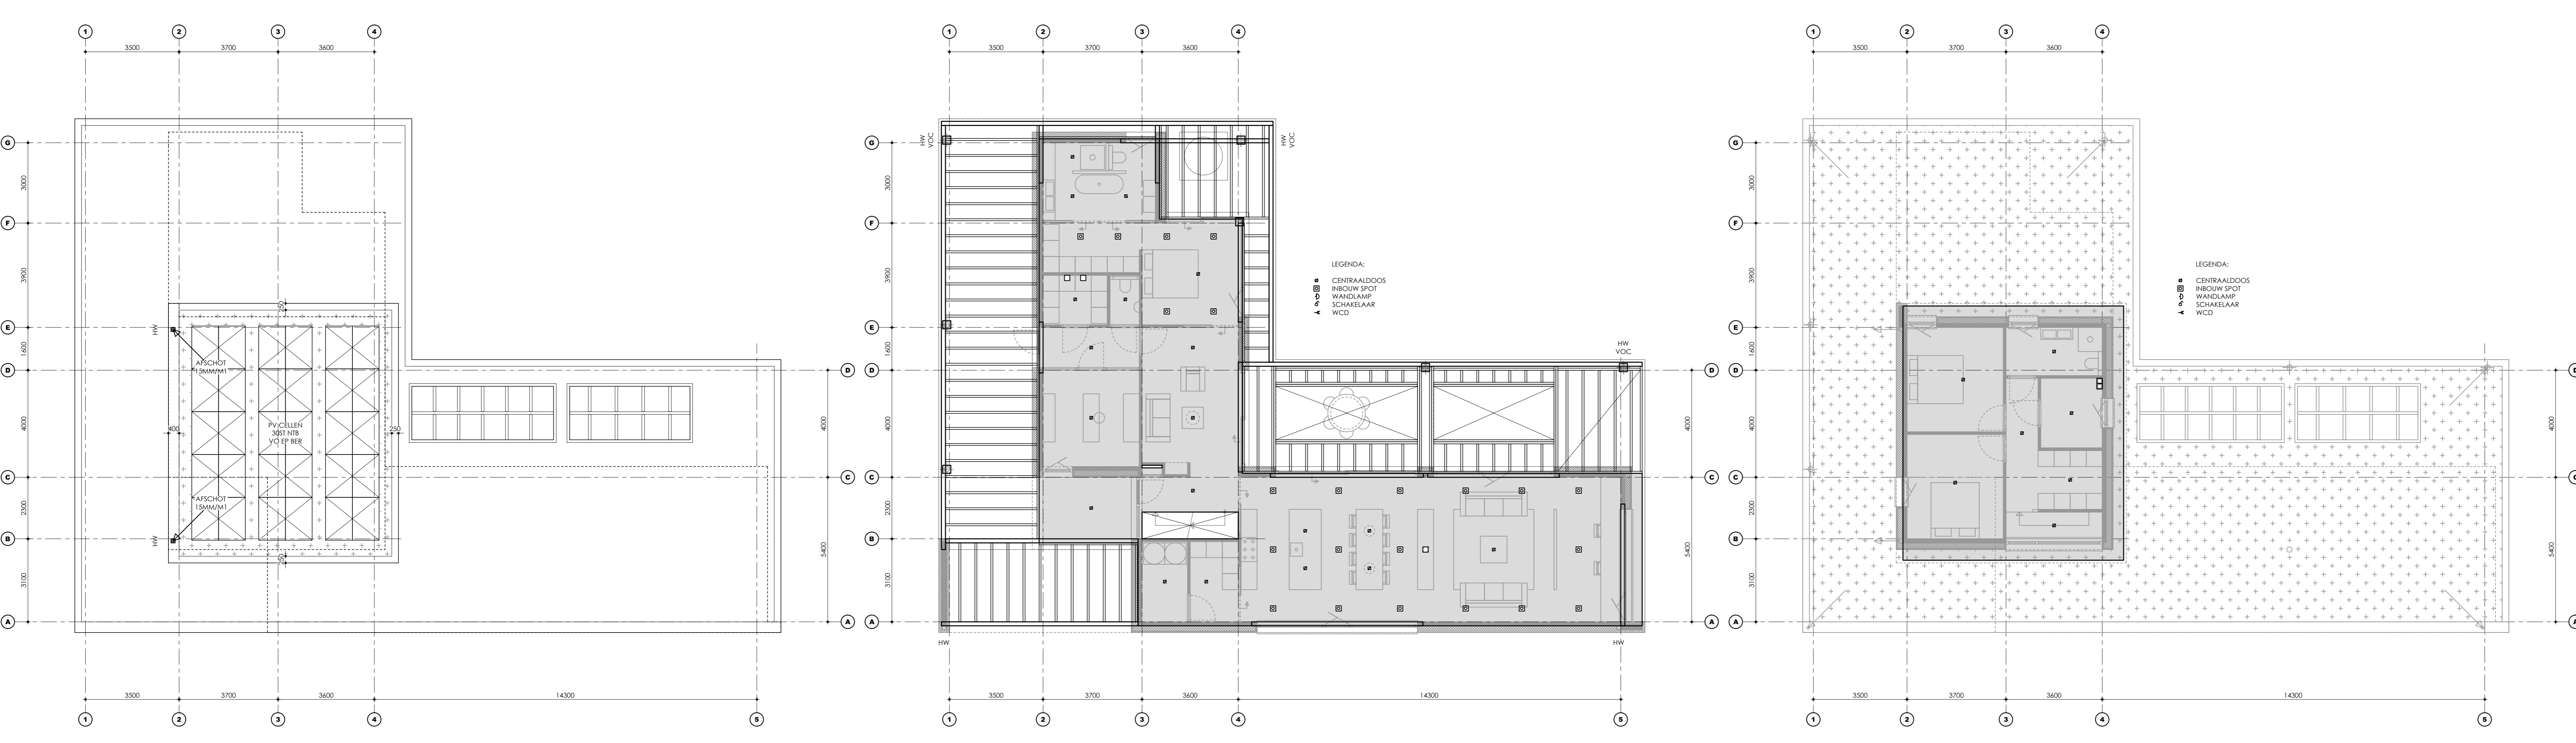

OPDRACHTGEVER: FAMILIE VAN DE GOOR, KERKSTRAAT 205, 6006 KH WEERT  
 BOUWLOCATIE: WEERT, BOSWAARD, KAVEL 29